




Prosjekt: Byrknes hotell	Kontroll prosjekt: Sign.: Kontroll:
Tiltakshaver: Stein Inge Larsen	Gnr./Bnr./Festnr.: Gnr/Bnr/Festnr
Prosjekterende: Arkitektkontoret VillaBorge / A/STAB	Dato: 12.12.2022
© Alle rettigheter tilhører utførende for prosjektering, kopiering eller bruk av disse tegningene er forbudt uten skriftlig samtykke	Målestokk: 1:1000
Tegning: Utomhusplan	Tegningsnr.: A10-3
	Rev.: .

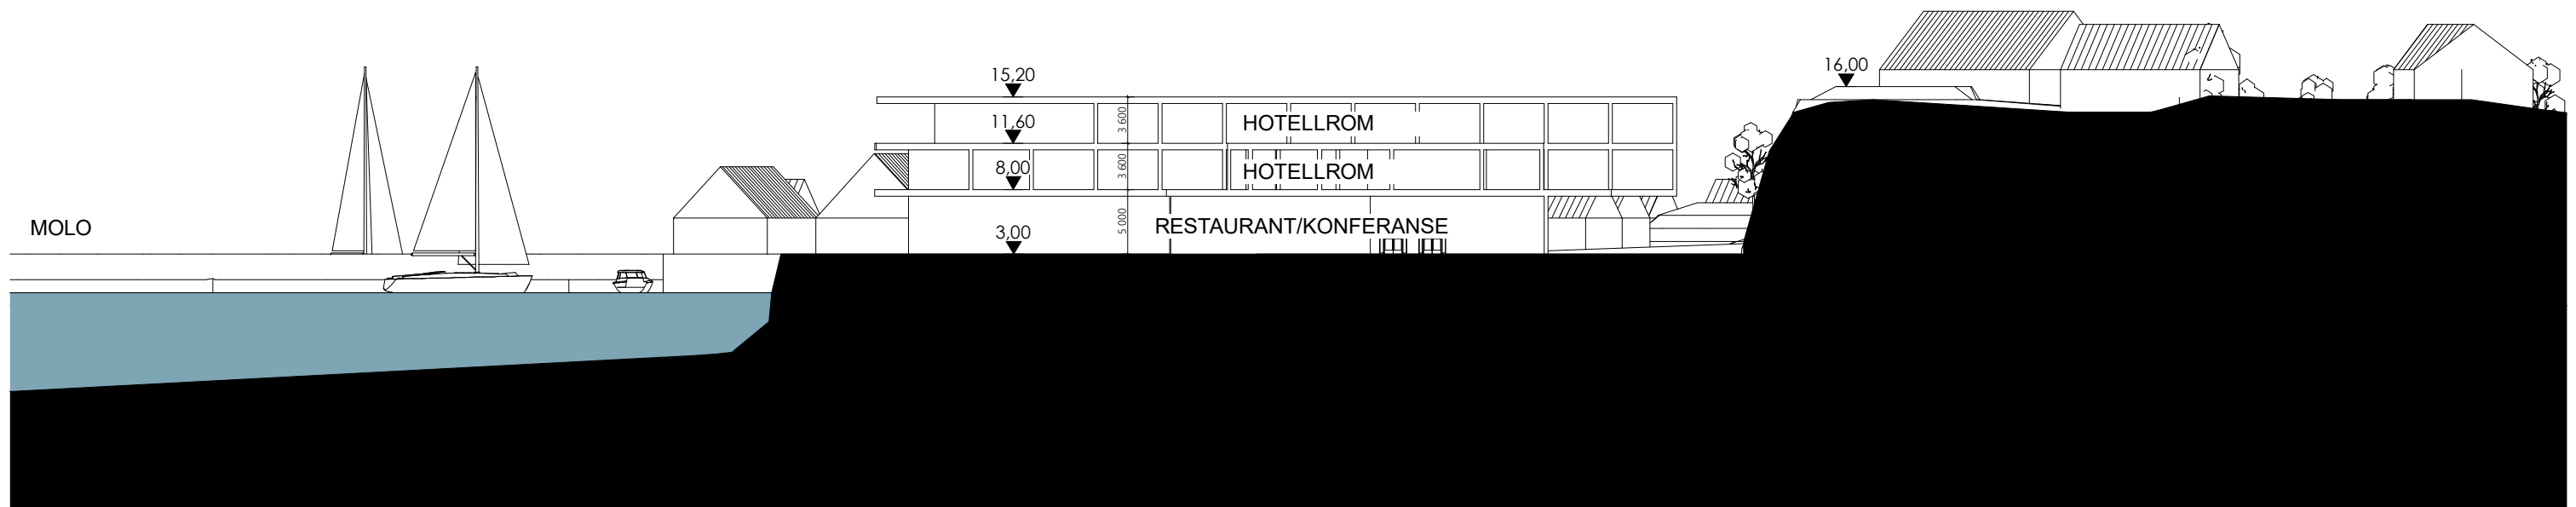

Prosjekt: Byrknes hotell	Kontroll prosjekt:	
	Sign.:	Kontroll:
Tiltakshaver: Stein Inge Larsen	Gnr./Bnr./Festnr.: Gnr/Bnr/Festnr	
Prosjekterende: Arkitektkontoret VillaBorge / A/STAB		
© Alle rettigheter tilhører utførende for prosjektering, kopiering eller bruk av disse tegningene er forbudt uten skriftlig samtykke	Dato: 12.12.2022	
Tegning: Snitt A	Målestokk: 1:500	
	Tegningsnr.: A30-1	Rev.: .

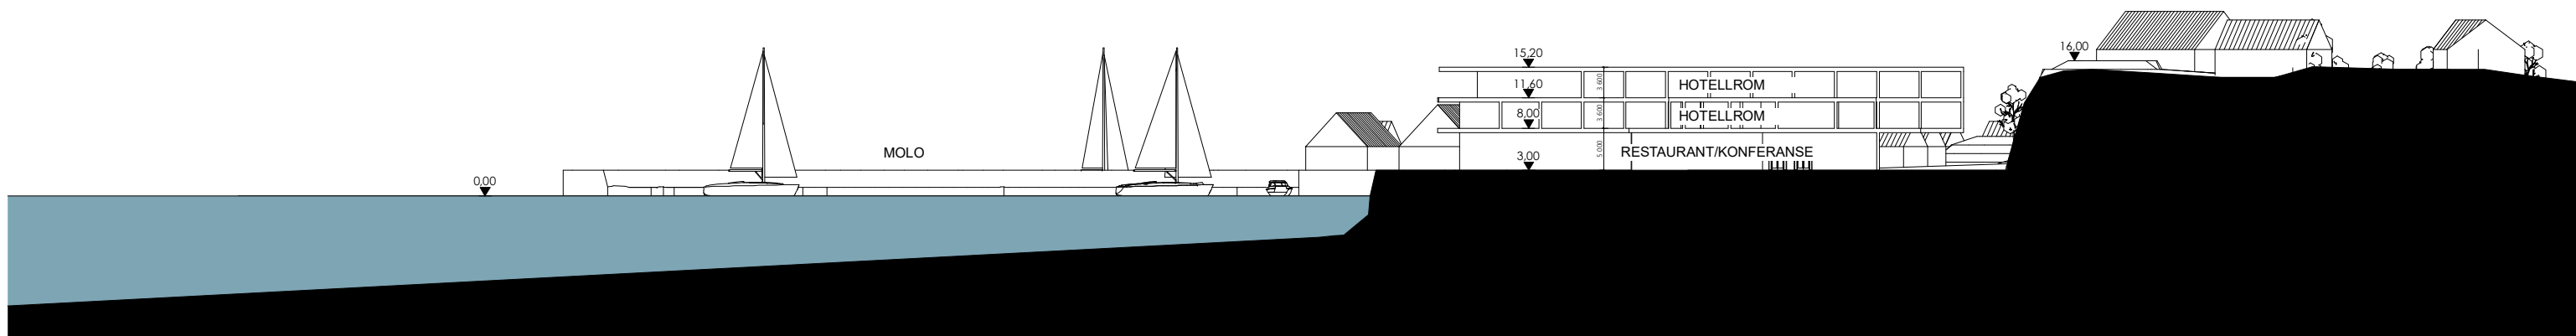

Prosjekt: Byrknes hotell	Kontroll prosjekt:	
	Sign.:	Kontroll:
Tiltakshaver: Stein Inge Larsen	Gnr./Bnr./Festenr.: Gnr/Bnr/Festenr	
Prosjekterende: Arkitektkontoret VillaBorge / A/STAB		
© Alle rettigheter tilhører utførende for prosjektering, kopiering eller bruk av disse tegningene er forbudt uten skriftlig samtykke	Dato:	12.12.2022
Tegning: Snitt A 1:750	Målestokk:	1:750
	Tegningsnr.:	A30-2
	Rev.:	.

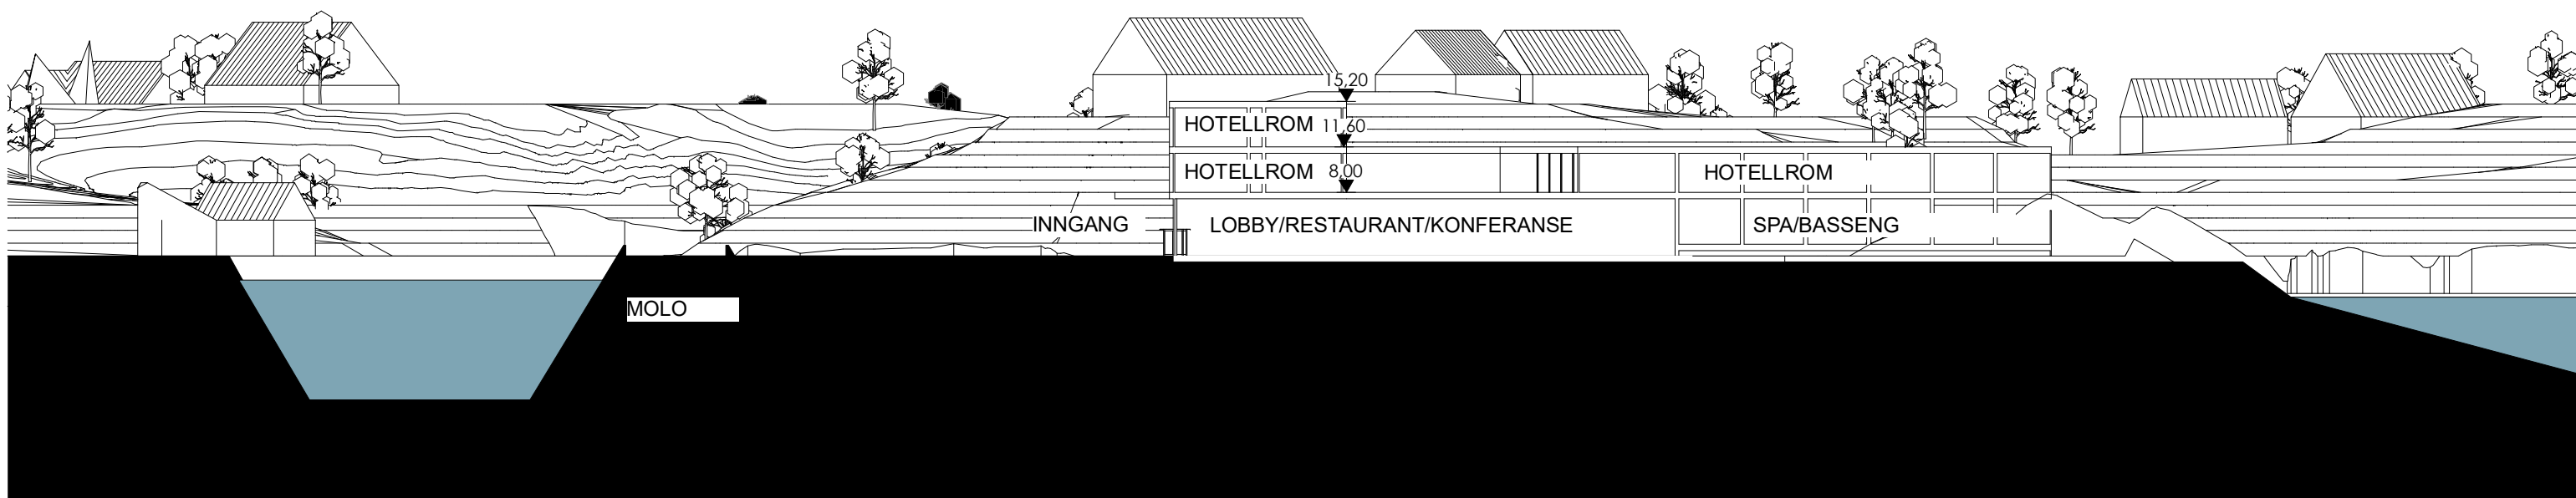

Prosjekt: Byrknes hotell	Kontroll prosjekt: Sign.: Kontroll:	
Tiltakshaver: Stein Inge Larsen	Gnr./Bnr./Festnr.: Gnr/Bnr/Festnr	
Prosjekterende: Arkitektkontoret VillaBorge / A/STAB		
<small>© Alle rettigheter tilhører utførende for prosjektering, kopiering eller bruk av disse tegningene er forbudt uten skriftlig samtykke</small>	Dato: 12.12.2022	
Tegning: Snitt B	Målestokk: 1:500	
Tegningsnr.: A30-3	Rev.: .	