


Vertikalnivå 2 (på grunnen)
1:1000 (A1)

Vertikalnivå 1 (under grunnen)
1:500 (A1)

Vertikalnivå 1 (under grunnen)
1:500 (A1)

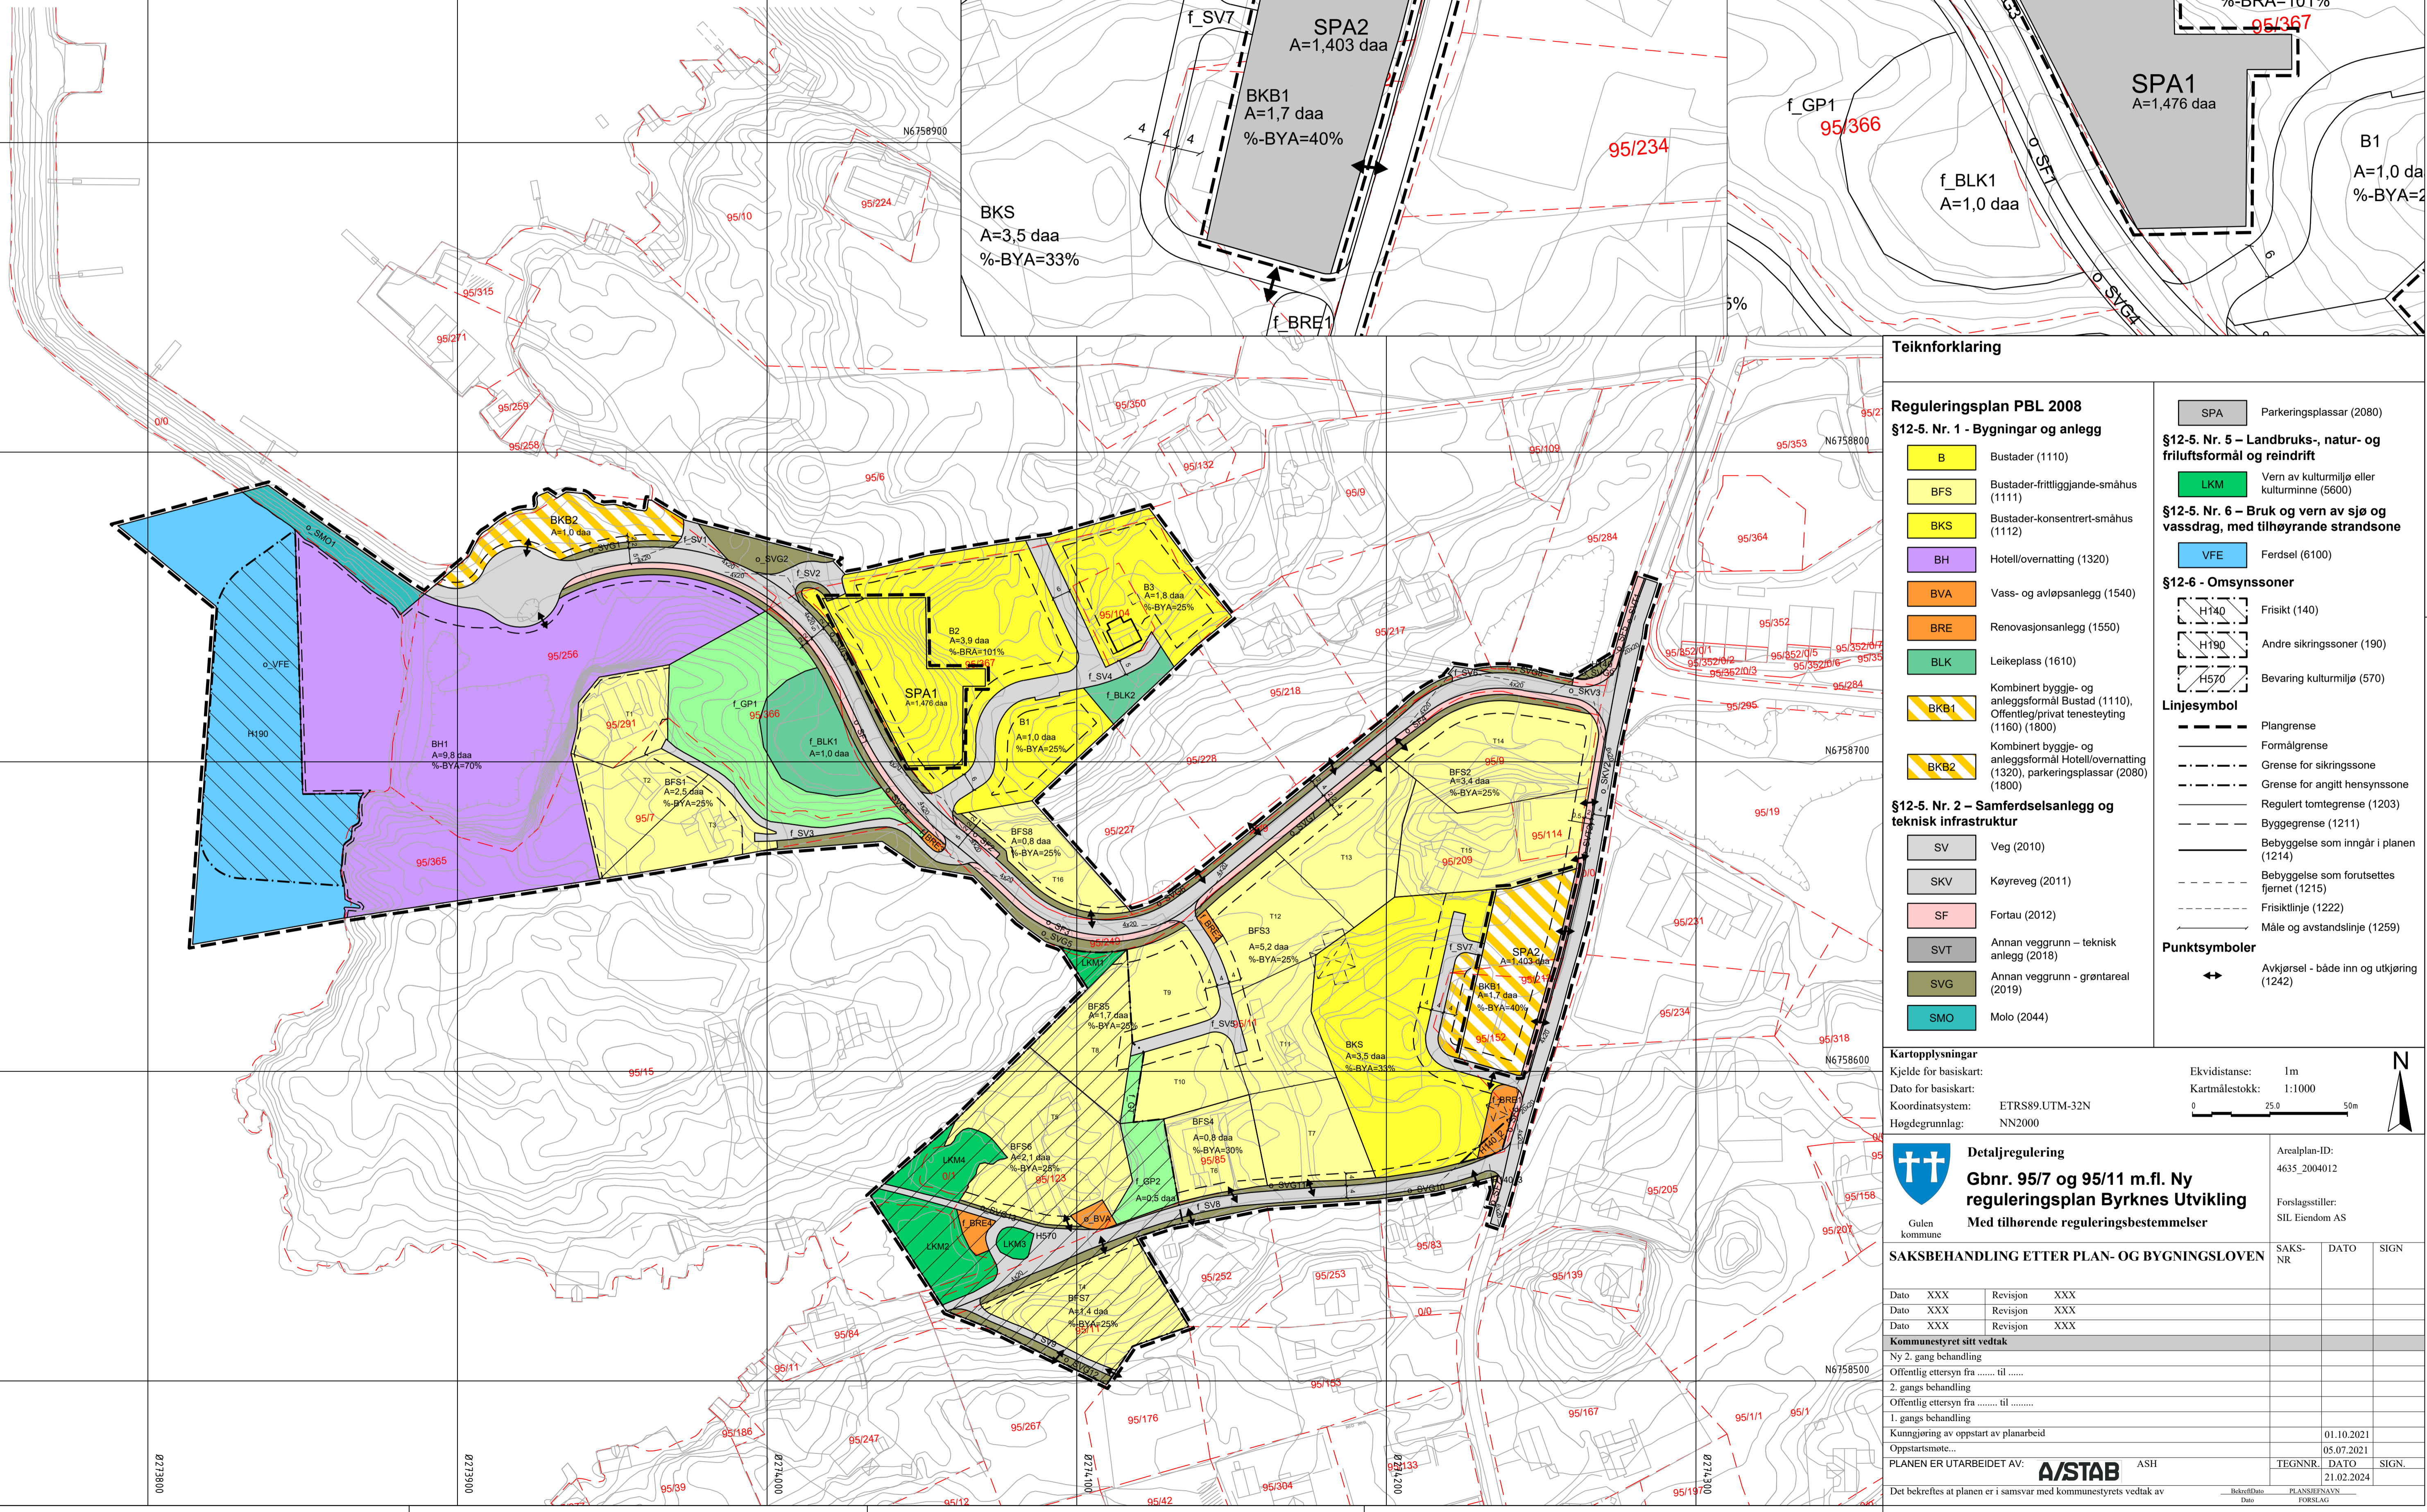

Teiknforklaring

Reguleringsplan PBL 2008

§12-5. Nr. 1 - Bygninger og anlegg

- B Bustader (1110)
- BFS Bustader-frittliggjende-småhus (1111)
- BKS Bustader-konsentrert-småhus (1112)
- BH Hotell/overnatting (1320)
- BVA Vass- og avlepningsanlegg (1540)
- BRE Renovasjonsanlegg (1550)
- BLK Leikeplass (1610)
- BKB1 Kombineret bygge- og anleggsformål Bustad (1110), Offentlig/privat tenesteyting (1160) (1800)
- BKB2 Kombineret bygge- og anleggsformål Hotell/overnatting (1320), parkeringsplassar (2080) (1800)

§12-5. Nr. 2 - Samferdselsanlegg og teknisk infrastruktur

- SV Veg (2010)
- SKV Køyevveg (2011)
- SF Fortau (2012)
- SVT Annan veggrunn - teknisk anlegg (2018)
- SVG Annan veggrunn - grantareal (2019)
- SMO Molo (2044)

§12-5. Nr. 5 - Landbruks-, natur- og friluftsmål og reindrift

- LKM Vern av kulturmiljø eller kulturminne (5600)

§12-5. Nr. 6 - Bruk og vern av sjø og vassdrag, med tilhørende strandsone

- VFE Ferdsel (6100)

§12-6 - Omsynssoner

- H140 Frisikt (140)
- H190 Andre sikringssoner (190)
- H570 Bevaring kulturmiljø (570)

Linjesymbol

- Plangrense
- Formålgrense
- Grense for sikringszone
- Grense for angitt hensynssone
- Regulert tomtegrense (1203)
- Byggegrense (1211)
- Bebyggelse som inngår i planen (1214)
- Bebyggelse som forutsettes fjernet (1215)
- Frisiktlinje (1222)
- Måle og avstandslinje (1259)


Punktsymboler

- Avkjørsel - både inn og utkjøring (1242)

Kartopplysningar

Kjelde for basiskart:
 Dato for basiskart:
 Koordinatsystem: ETRS89.UTM-32N
 Høgdegrunnlag: NN2000

Ekvidistanse: 1m
 Kartmålestokk: 1:1000

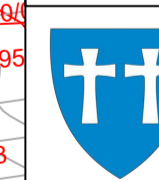

Detaljregulering
Gbnr. 95/7 og 95/11 m.fl. Ny reguleringsplan Byrknes Utvikling
 Med tilhørende reguleringsbestemmelser

Arealplan-ID: 4635_2004012
 Forslagsstiller: SIL Eiendom AS

SAKSBEHANDLING ETTER PLAN- OG BYGNINGSLOVEN

SAKS-NR	DATE	SIGN
Dato XXX	Revisjon XXX	
Dato XXX	Revisjon XXX	
Dato XXX	Revisjon XXX	
Kommunestyret sitt vedtak		
Ny 2. gang behandling		
Offentlig ettersyn fra til		
2. gangs behandling		
Offentlig ettersyn fra til		
1. gangs behandling		
Kunngjøring av oppstart av planarbeid		
Oppstartsmete.....		
PLANEN ER UTARBEIDET AV: A/STAB ASH		
Det bekrefteas at planen er i samsvar med kommunestyrets vedtak av		
	01.10.2021	
	05.07.2021	
	21.02.2024	
TEGN NR.	DATE	SIGN.